

**Port de Cherbourg
Port de Commerce
Bornes incendie**

CONSIGNES D'ALERTE DE SECOURS

18 ou 112

Lieu: PORT DE COMMERCE DE CHERBOURG

Précisions du lieu

- quai:
- Terminal n° ou croisière
- Bâtiment, hangar ou entreprises
- coordonnées de repérage sur plan (ex: L 10)

Nature de la demande:

- accident
- incendie

Plan ER : 129 0092



Port de CHERBOURG
INTERVENTION DES POMPIERS

01- PLAN DE MASSE
CARROYAGE 100m X 100m

PC1-000-041

23 Avril 2008


Mise à jour Février 2018

AA

LEGENDE

- -Quai de France (partie Nord)
-Terminal croisières
- -Parking PL
-Terminal N°2
-Quai de France (partie Sud)
-Passerelle N° 1, 2, 4, 6
-Zone contrôle Douane / Police
- -Zone Produimer / T.P Est des Flamands
-Zone Industriolo-portuaire des Mielles
-Terminal N°1 - Parking visiteurs
-Filles de pré-embarquement
- -Quais des Mielles / des Flamands
-Terre-pleins des Flamands
-Terminal vrac
-Élévateur transbordeur/Plateau nautique
-Bureaux exploi-phare et balises
-CMN

Poste Gardiennage 24 / 24
tél : 02 . 33 . 23 . 30 . 44

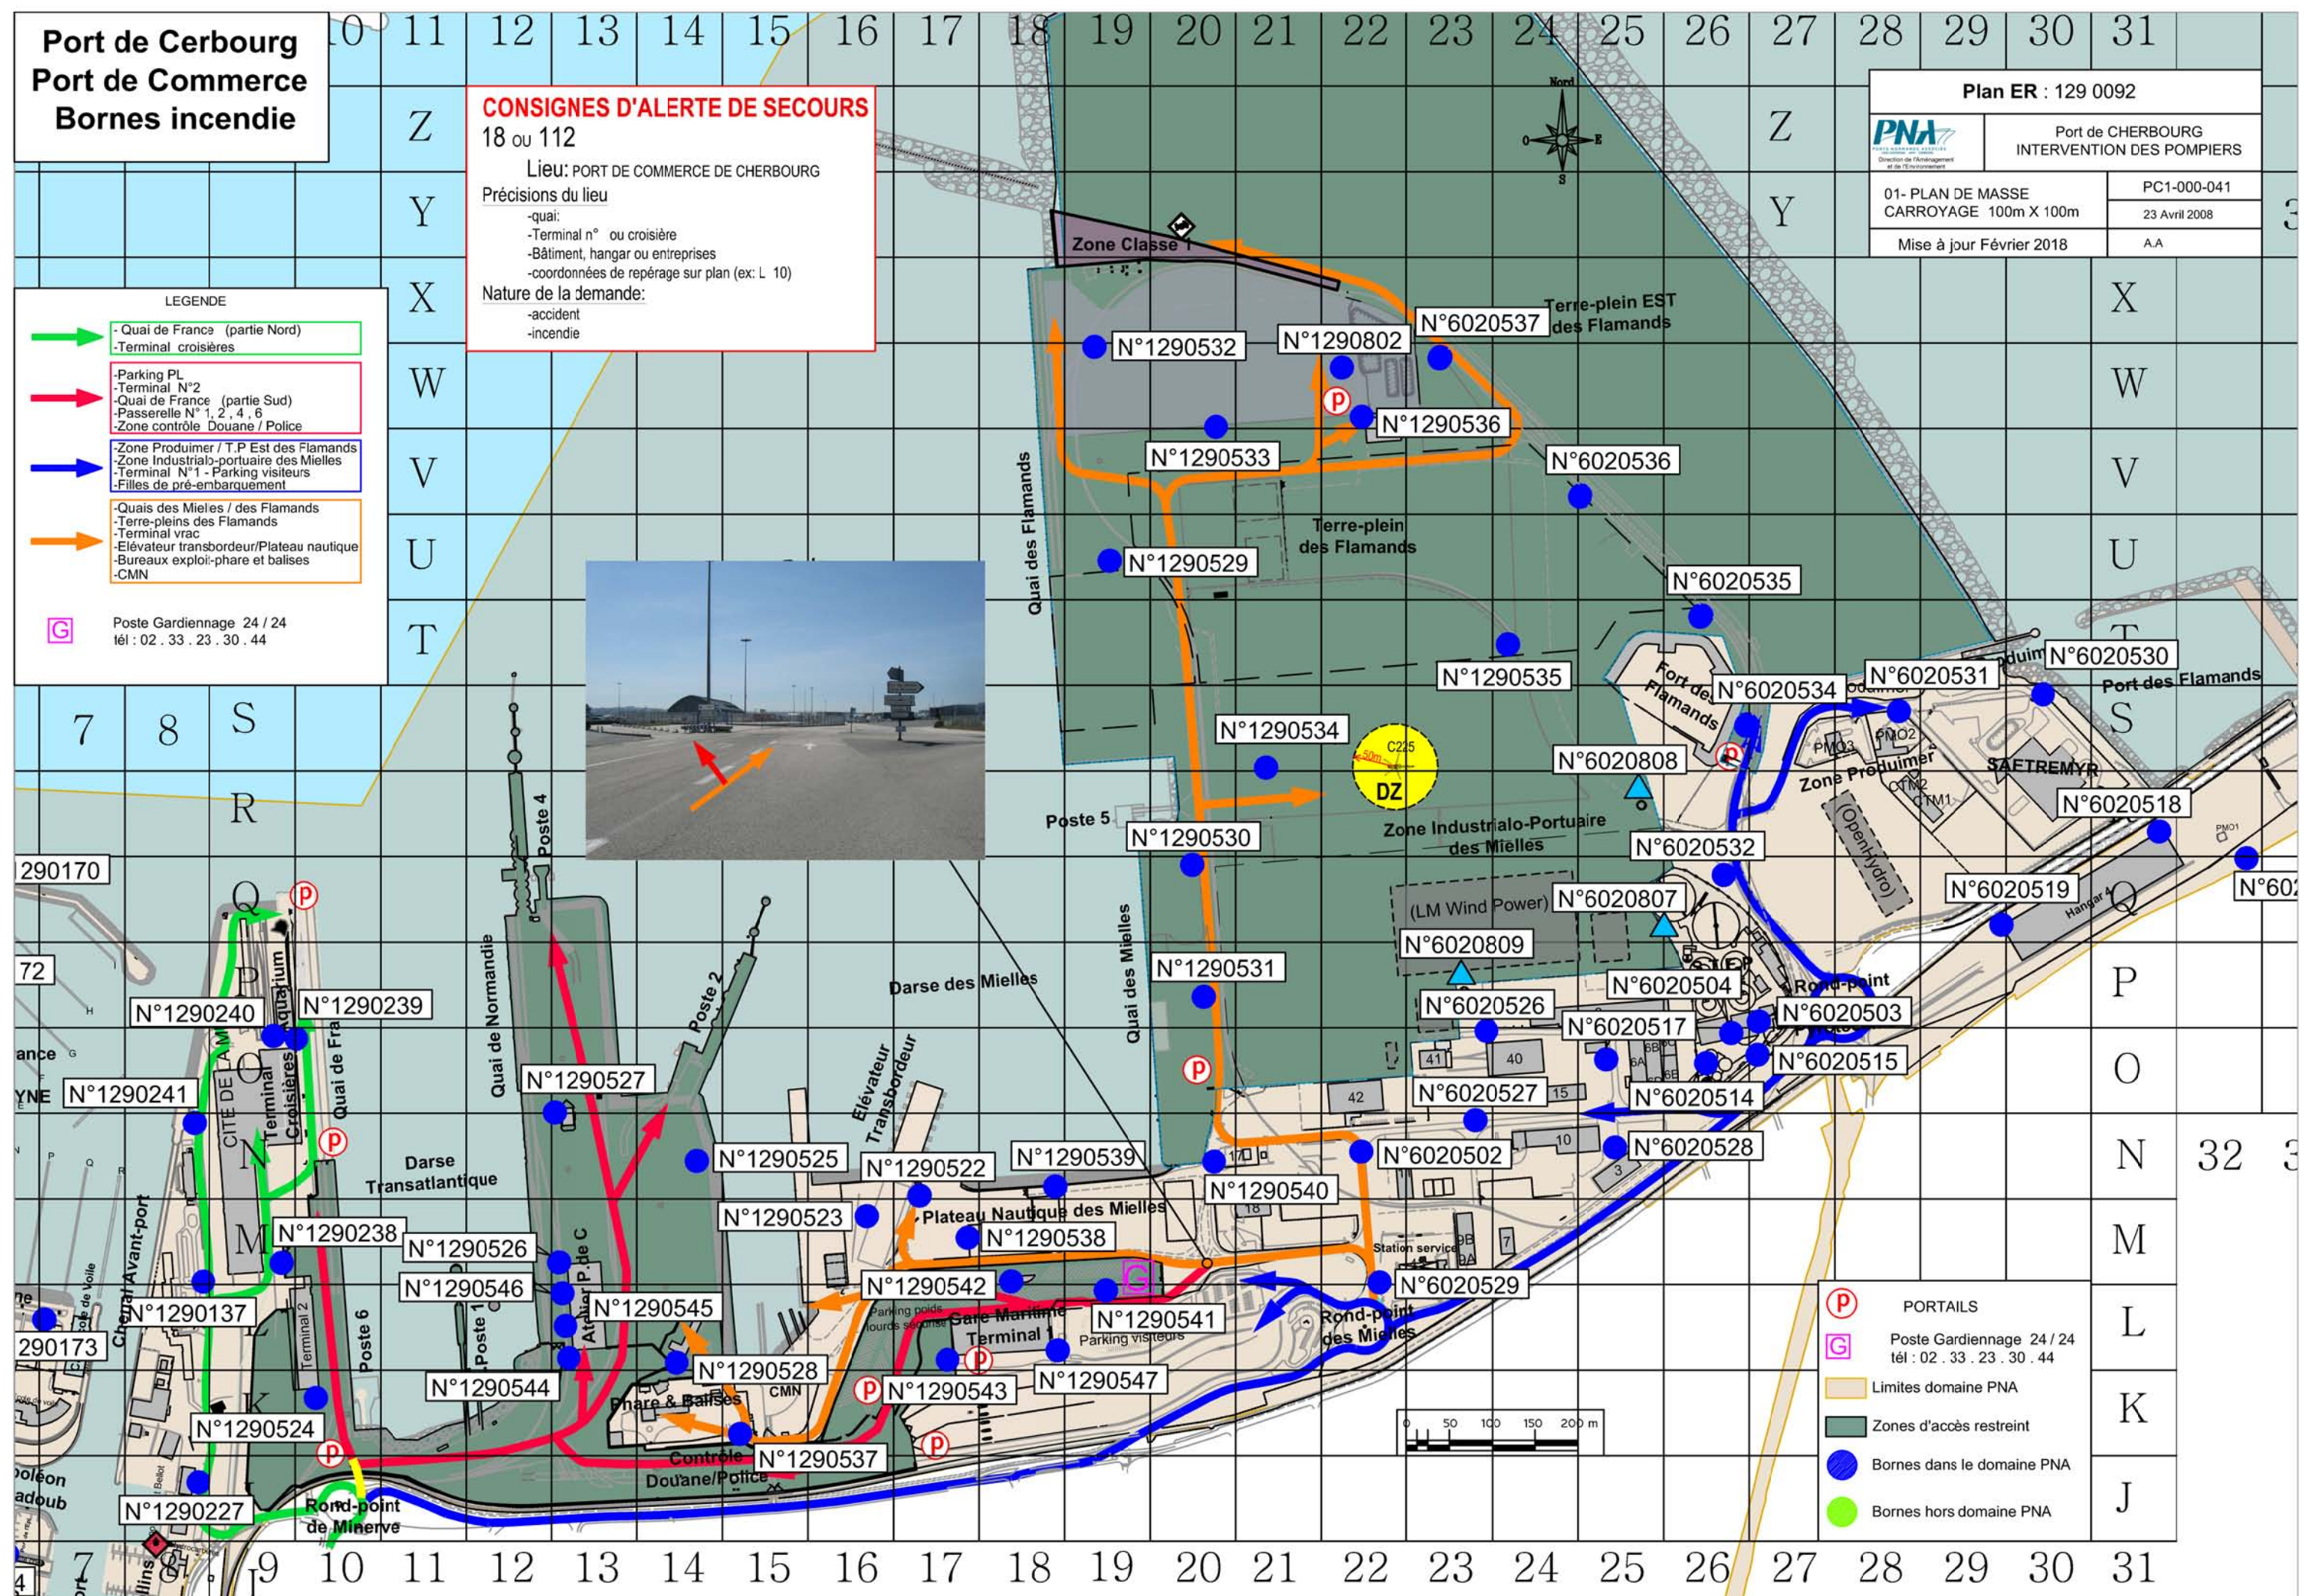

- PORTAILS
- Poste Gardiennage 24 / 24
tél : 02 . 33 . 23 . 30 . 44
- Limites domaine PNA
- Zones d'accès restreint
- Bornes dans le domaine PNA
- Bornes hors domaine PNA

